

주차공간에 품격을 더하다


# EYEVACS™

Intelligent Vehicle Access Control System

아이박스 제품 사양 및 설치 구성도  
(2023)

# 03 현장 설계 (예)

## 1 Way 교행 주차관제 - 입.출차 (1)

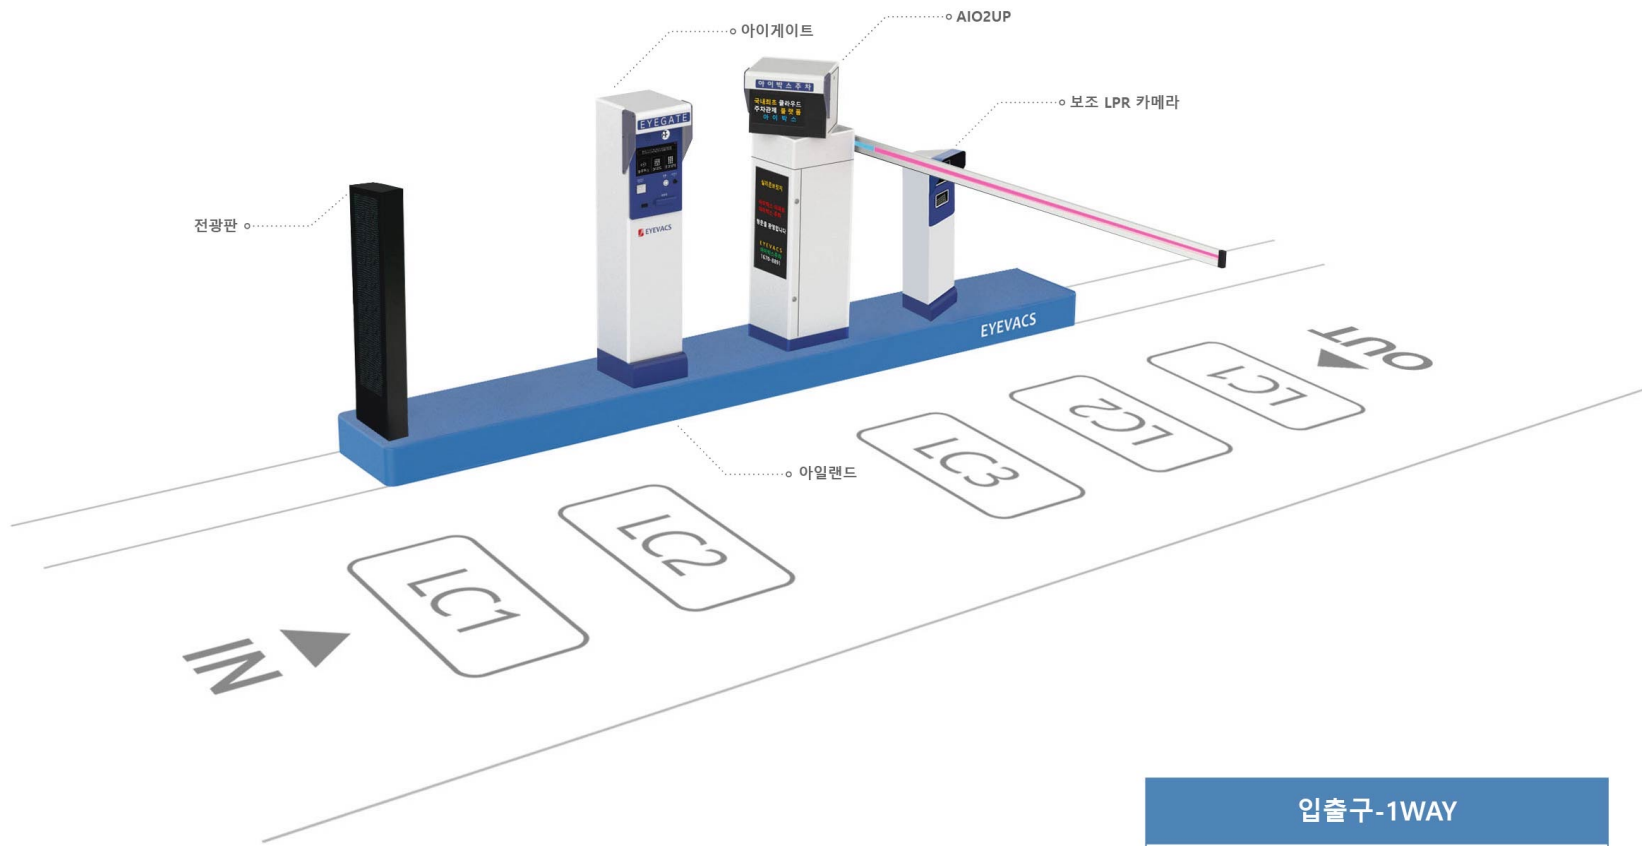

# 03 현장 설계 (예)


## 2 Way 기본 주차관제 - 입차(1), 출차(1)



**입출구-2WAY(입구1/출구1)**  
AIO2UP(2EA) + 아이게이트(1EA)  
+ 전광판(1EA) + 아일랜드(1EA)

# 03 현장 설계 (예)


## 2 Way 기본 주차관제 - 입차(2)

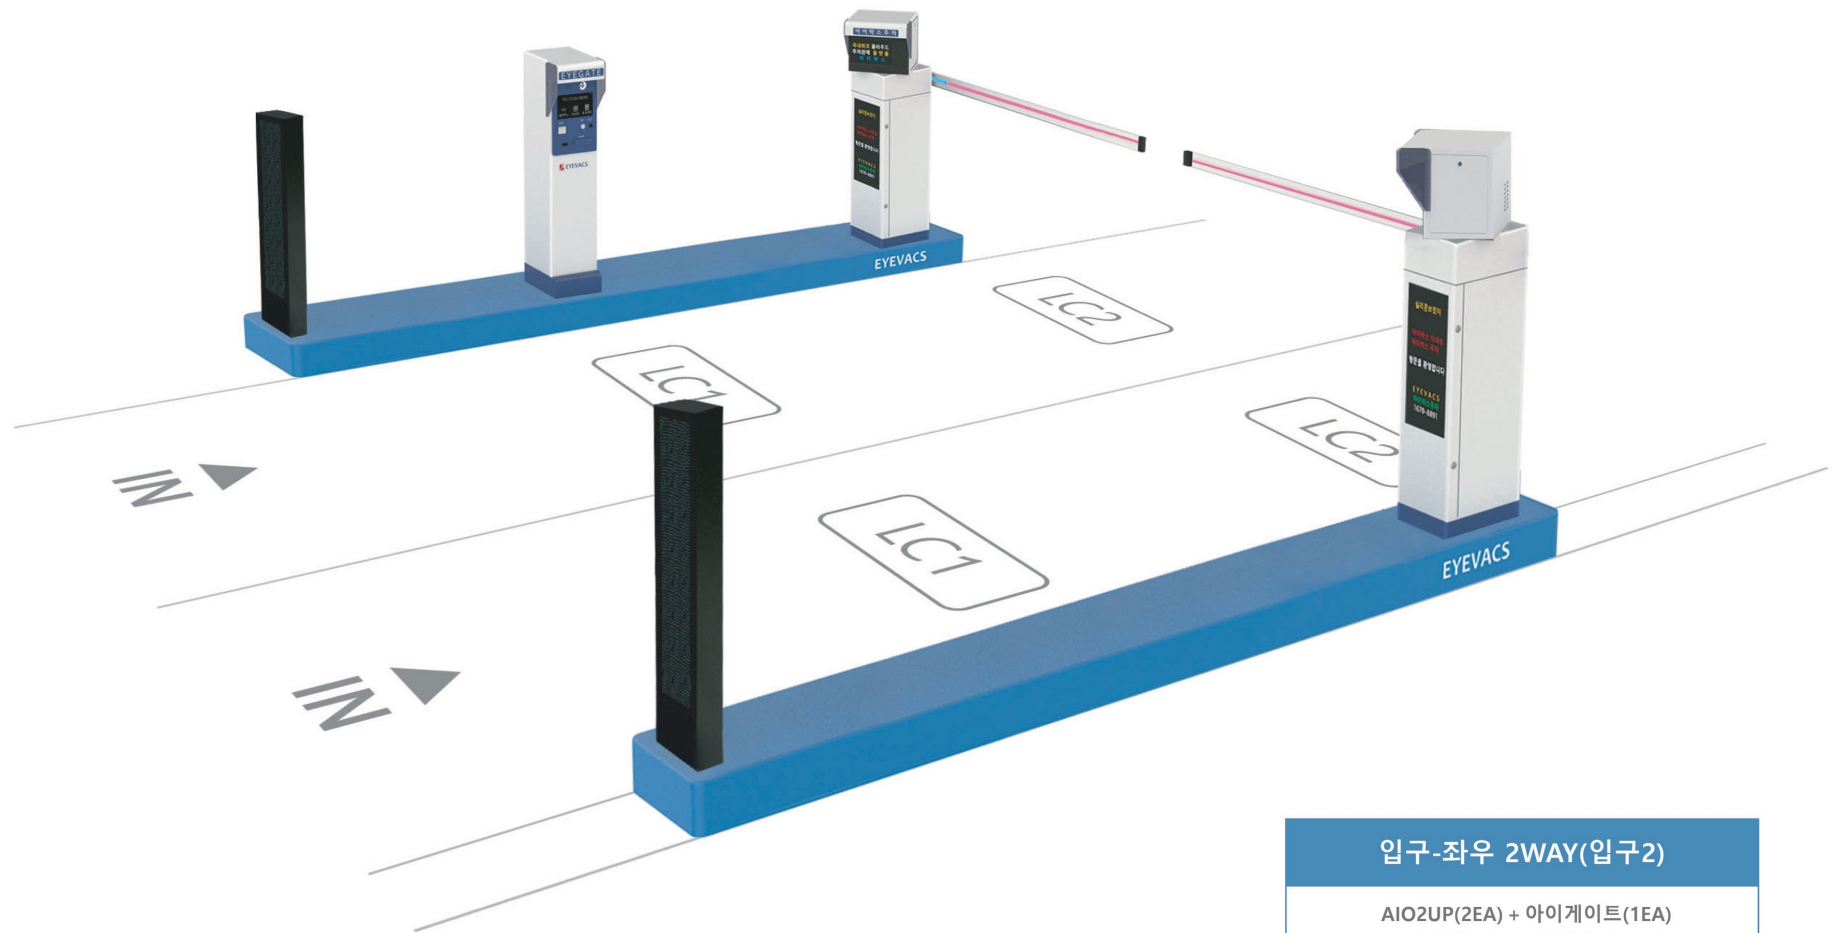

입구-좌우 2WAY(입구2)  
AIO2UP(2EA) + 아이게이트(1EA)  
+ 전광판(2EA) + 아일랜드(2EA)

# 03 현장 설계 (예)


## 3 Way 기본 주차관제 - 입차(2), 출차(1)

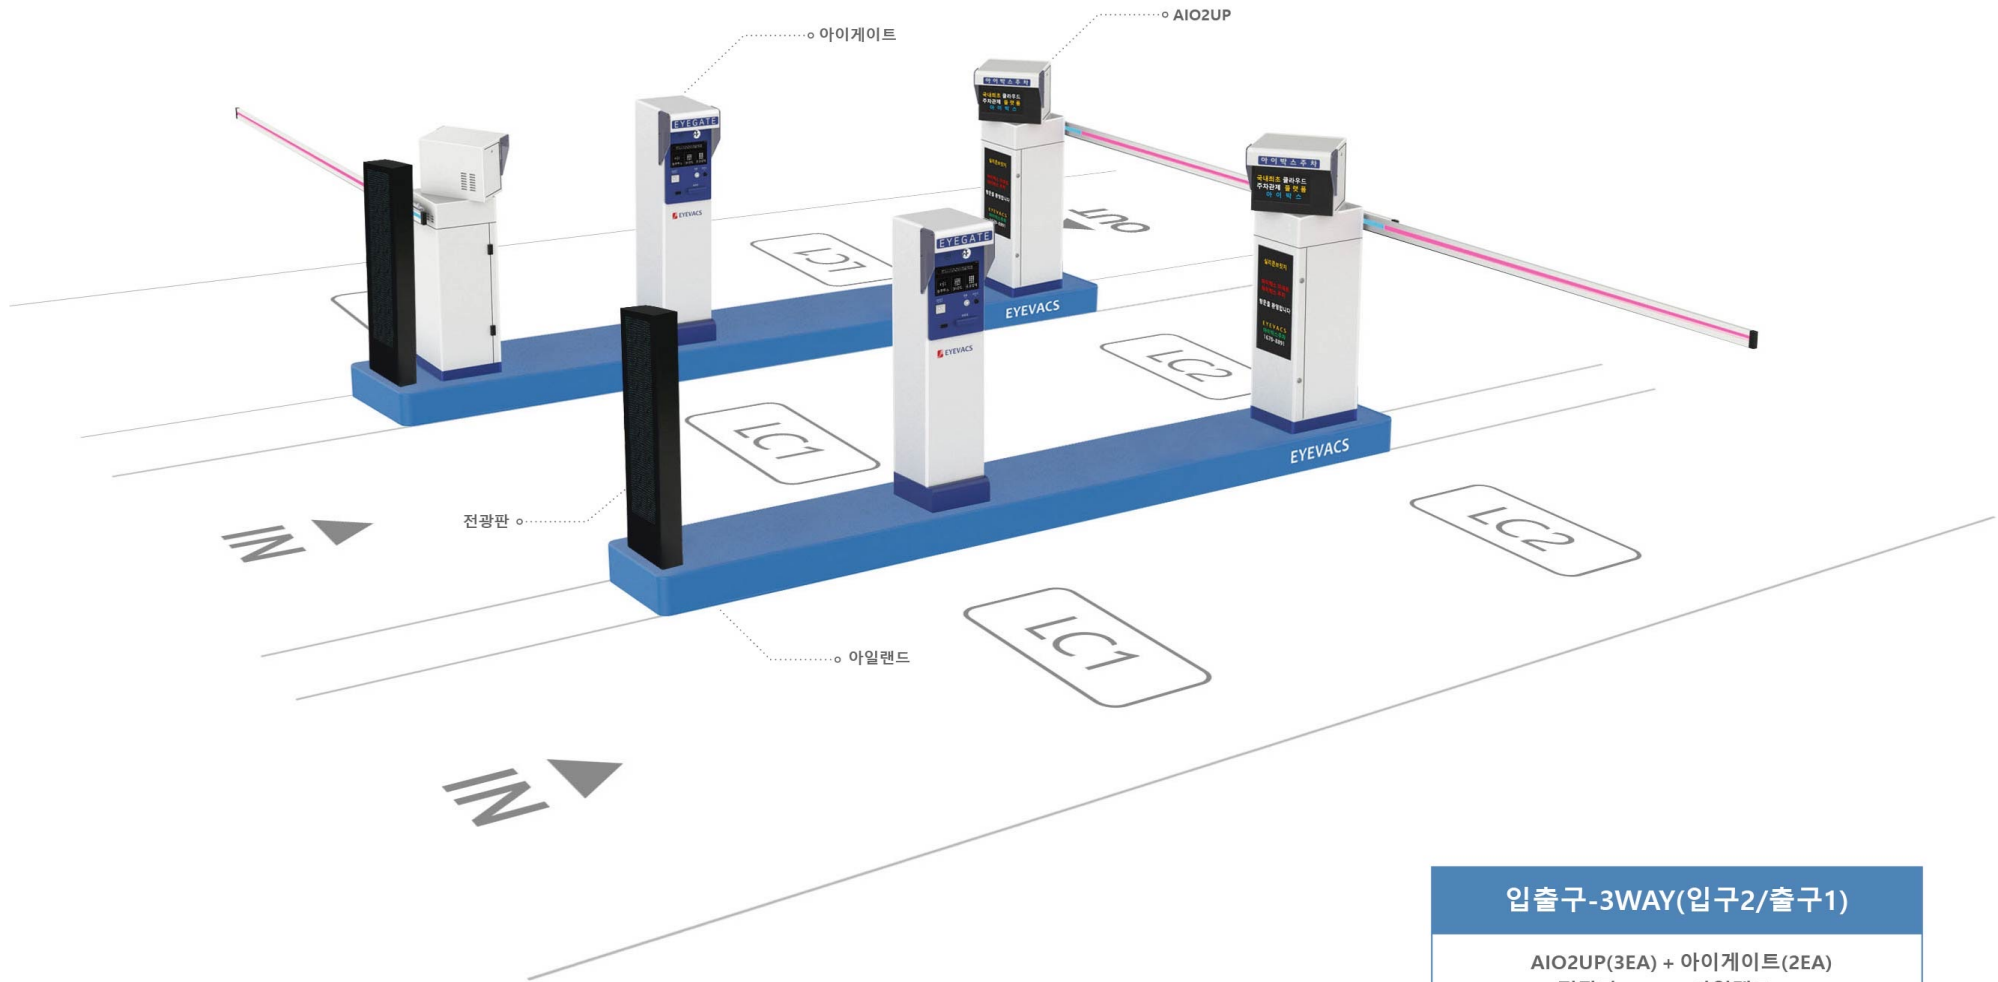

**입출구-3WAY(입구2/출구1)**  
AIO2UP(3EA) + 아이게이트(2EA)  
+ 전광판(2EA) + 아일랜드(2EA)

# 03 현장 설계 (예)


## 3 Way 기본 주차관제 - 입차(2-좌우개폐), 출차(1)

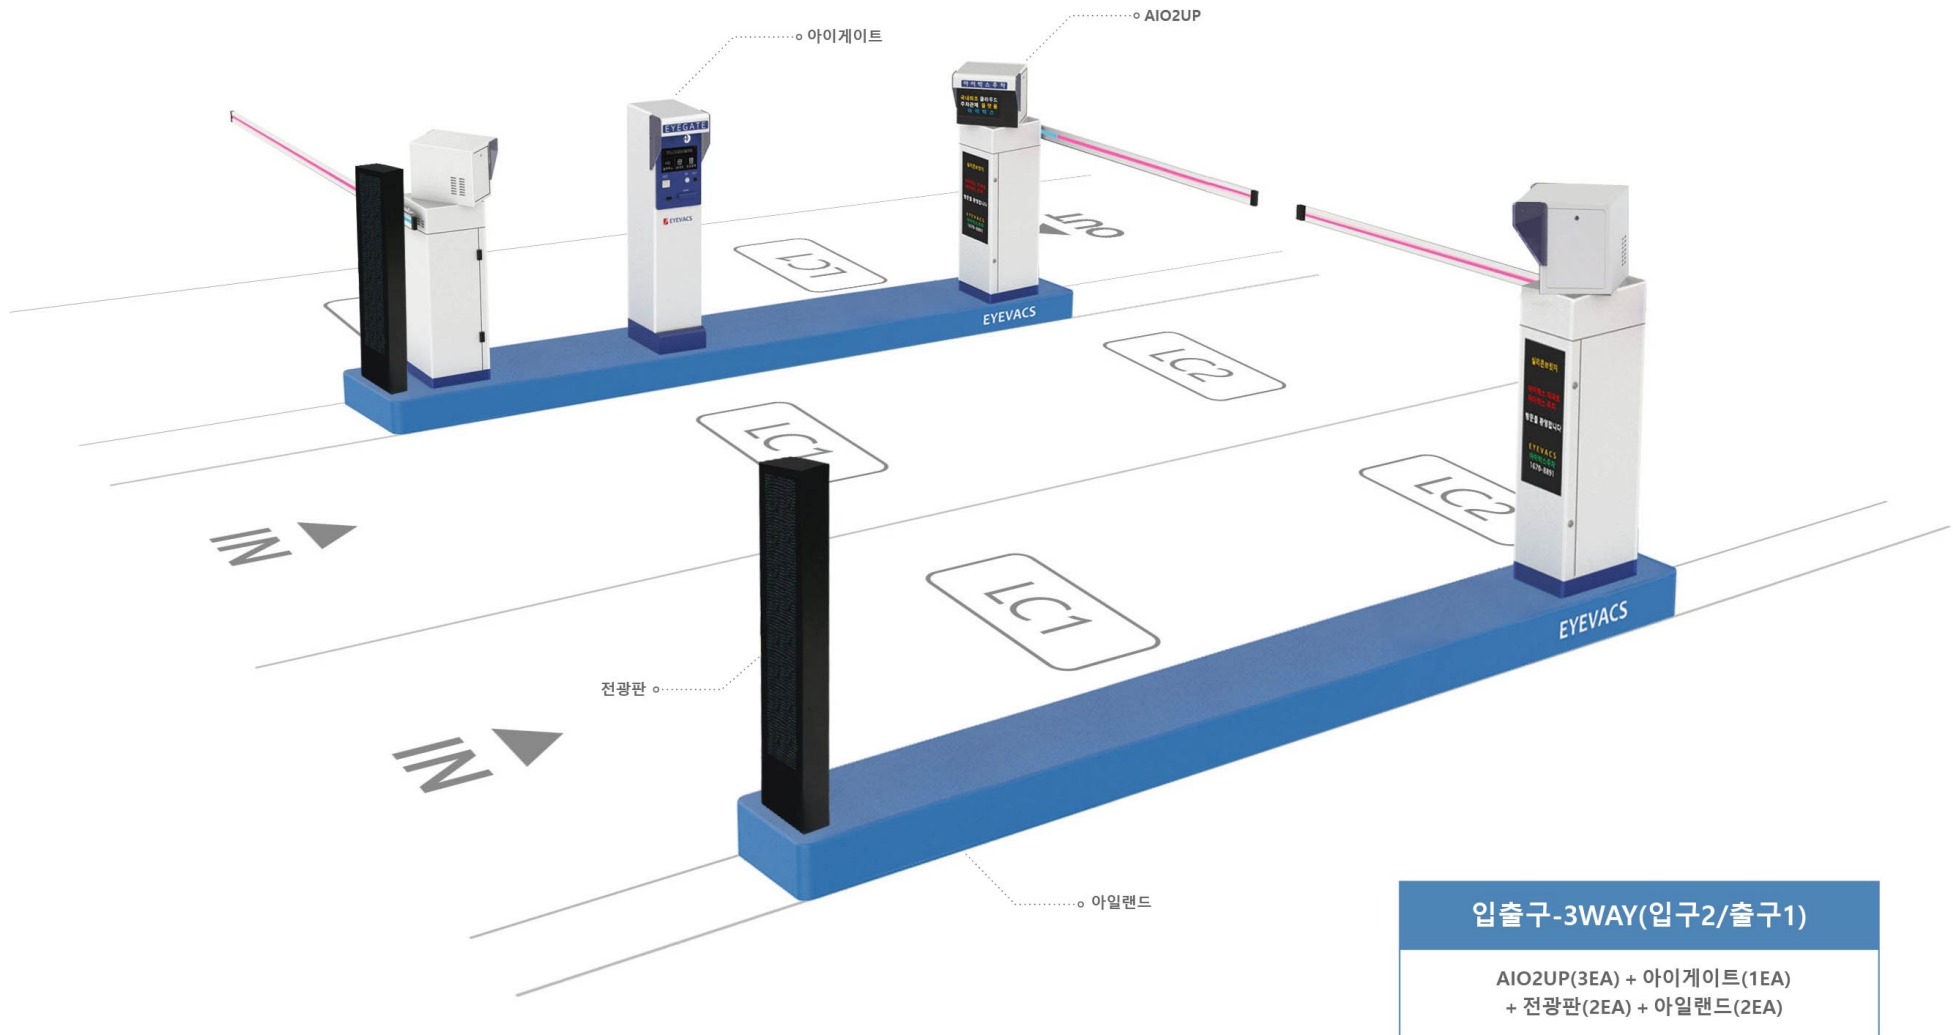

# 03

## 현장 설계 (예)

### 3 Way 기본 주차관제 - 입차 (1), 출차(2)

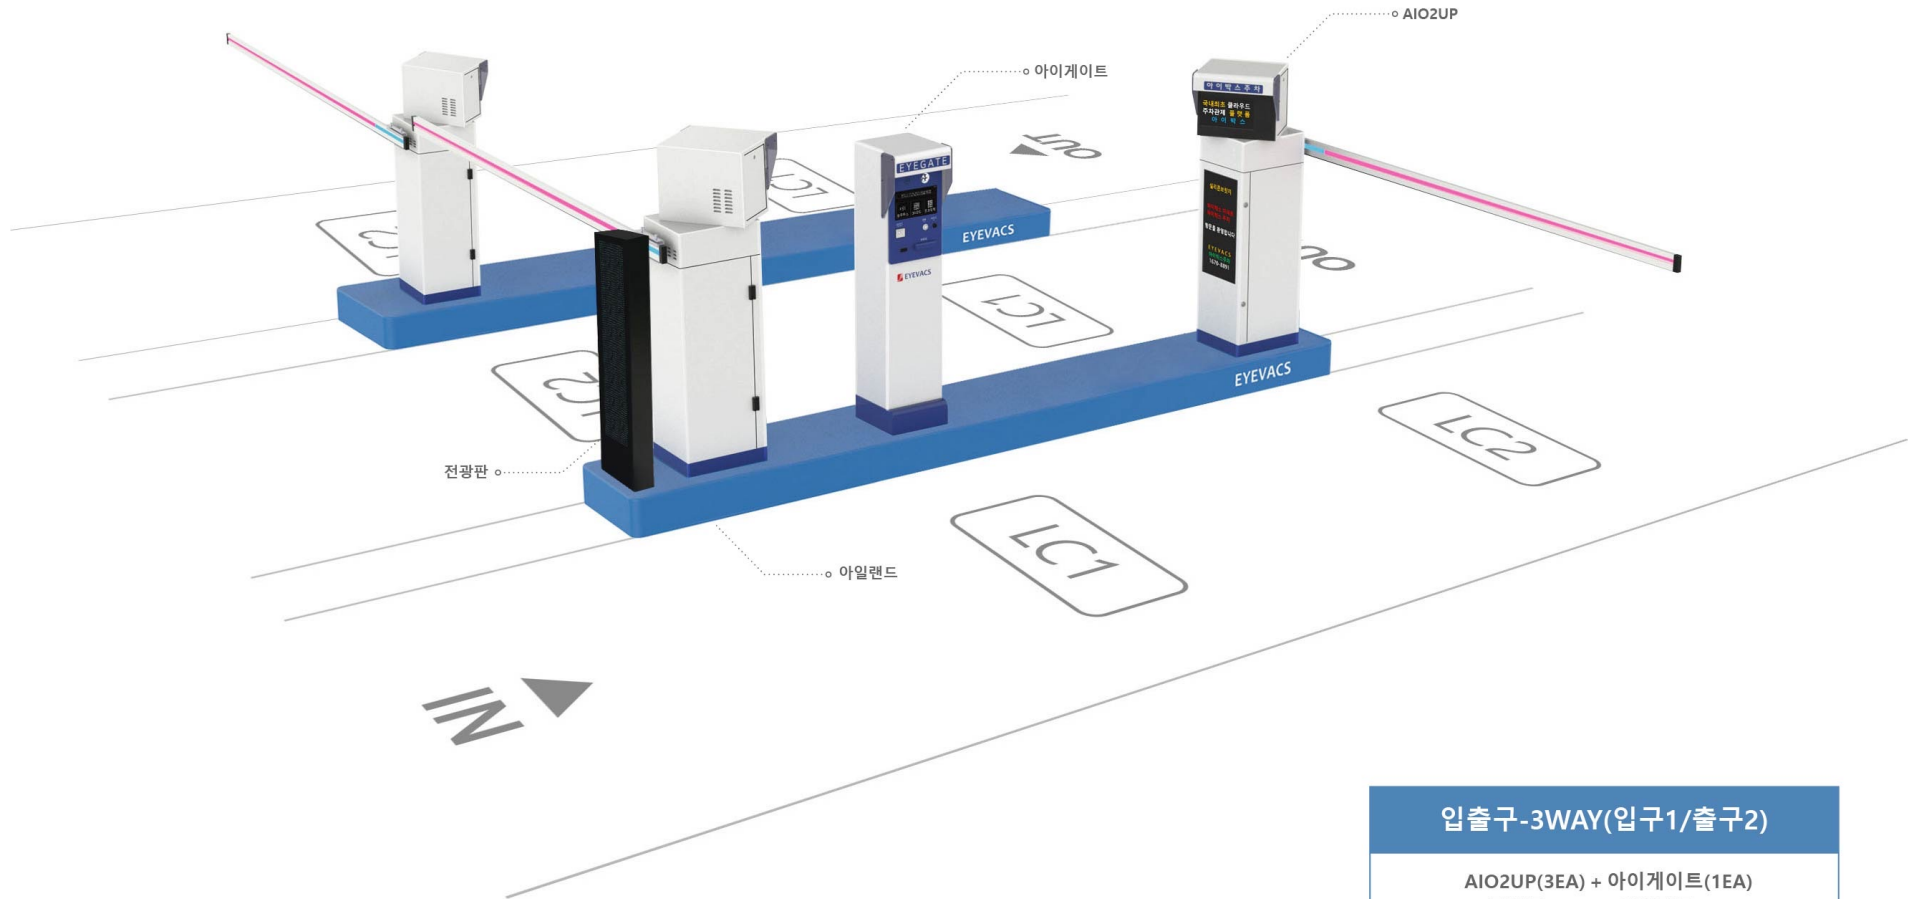

**입출구-3WAY(입구1/출구2)**

AIO2UP(3EA) + 아이게이트(1EA)  
+ 전광판(1EA) + 아일랜드(2EA)

# 03 현장 설계 (예)


## 4 Way 기본 주차관제 - 입차 (2), 출차(2)






# 03 현장 설계 (예)

## 입구/출구가 따로 나누어진 현장 : 입차(1), 출차(1)

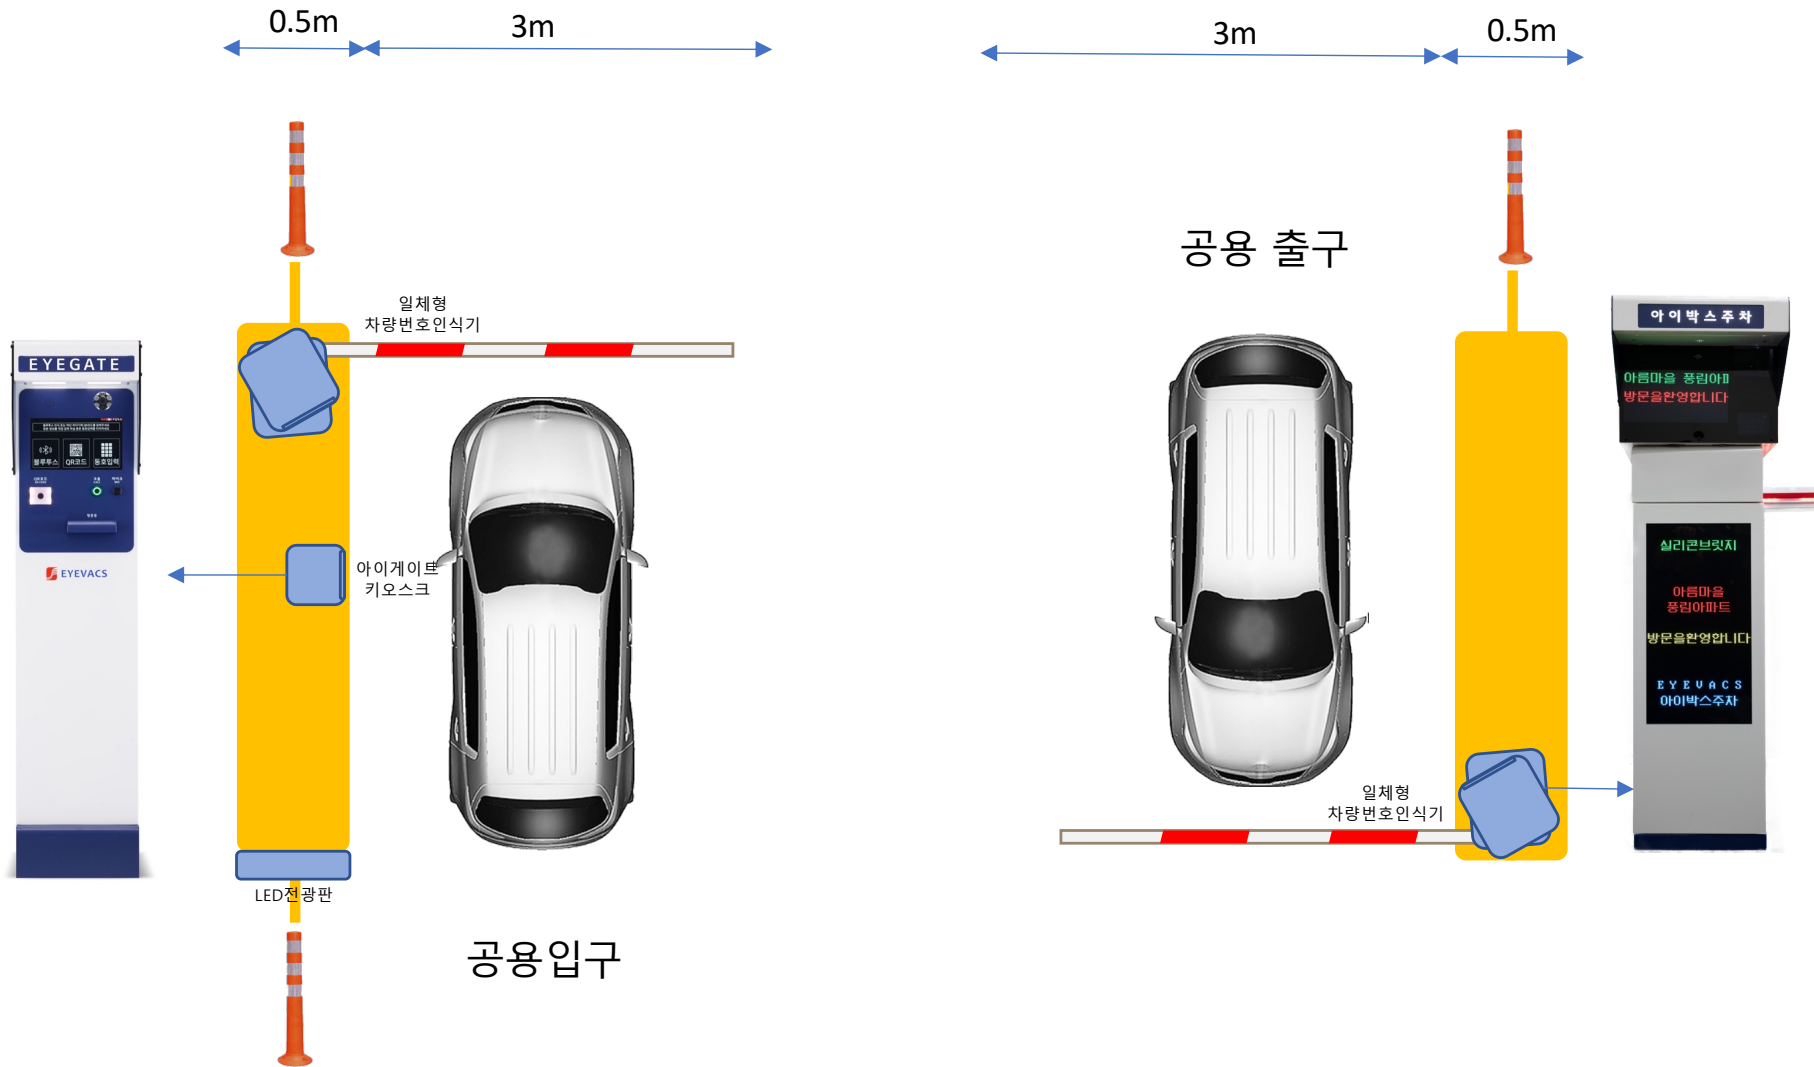


# 03 현장 설계 (예)

## 2차선 기본 : 입차(1), 출차(1) - 보조카메라

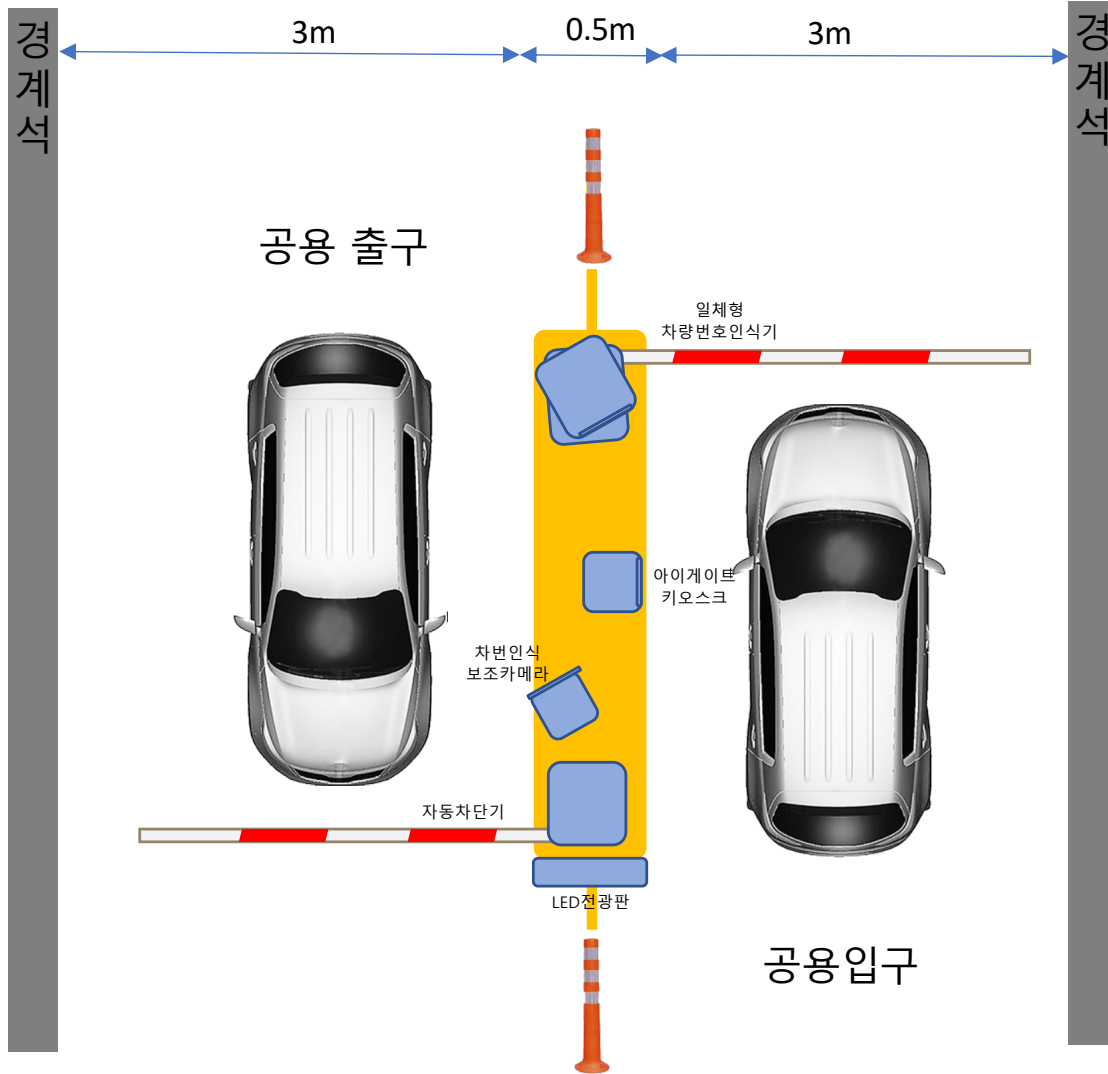

# 03 현장 설계 (예)


4차선 : 입차(2), 출차(2-좌우 개폐)

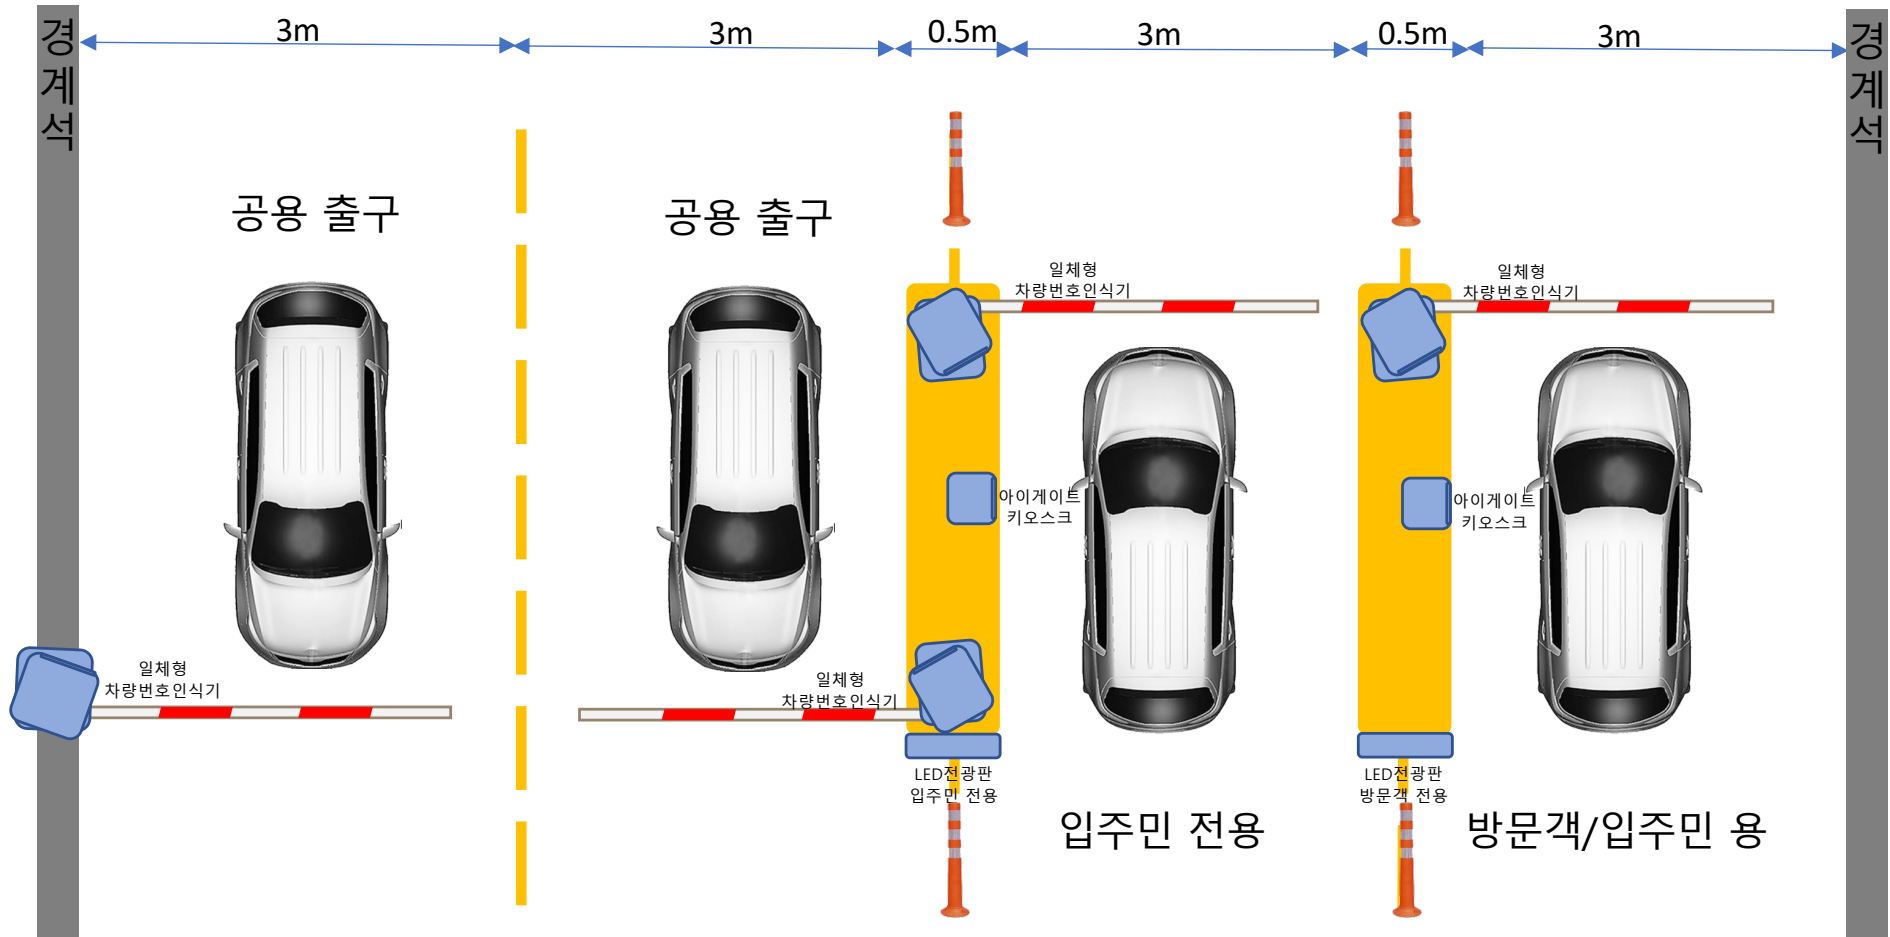

# 03


## 현장 설계 (예)

### 3차선을 활용한 입차(2), 출차(2) 운영

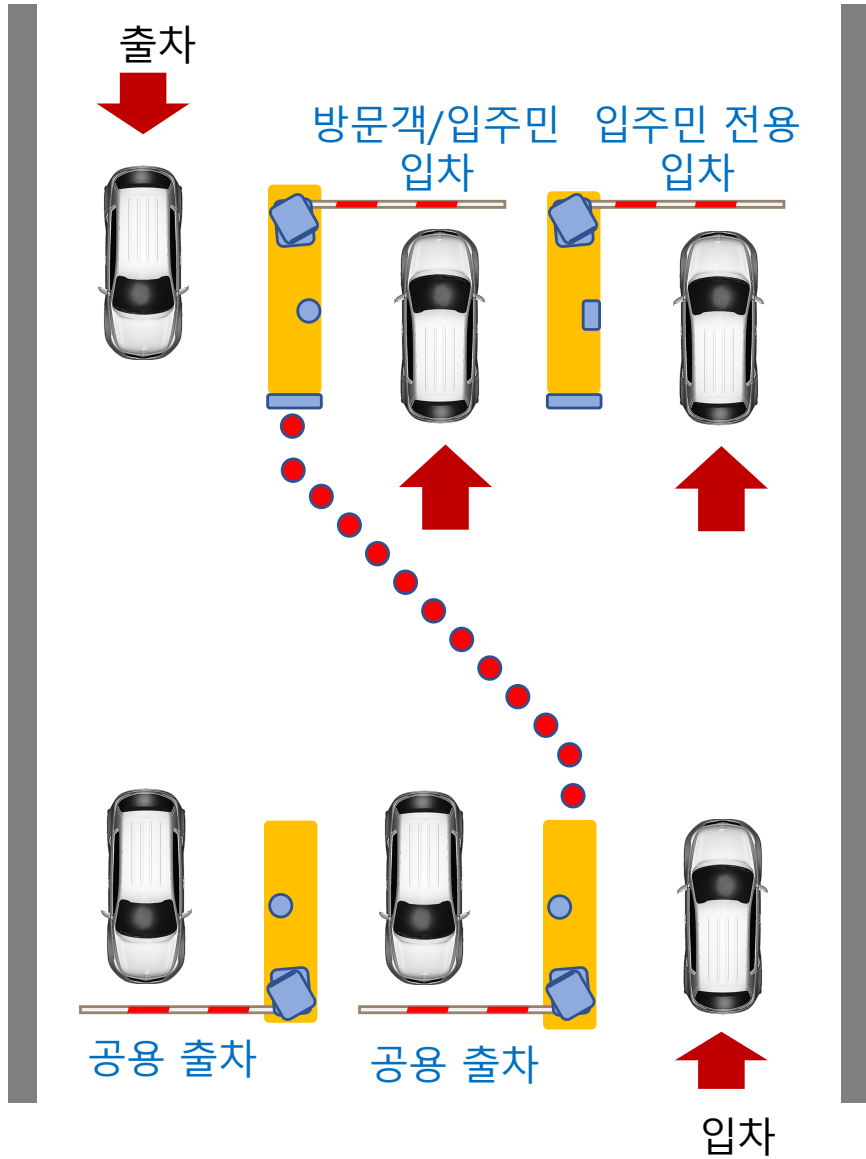

3차선 라인을 활용하여

입차 (1) 라인이 입차 이후 2 라인으로  
출차 (1) 라인이 출차 (2) 라인으로 운영



수많은 검증과 도전을 거쳐  
사용자에게 최적화 된 제품만을 선보이겠습니다.

**감사합니다.**



(주)실리콘브릿지 (Silicon Bridge, Inc.)

경기도 성남시 중원구 갈마치로 288번길 14, 성남 SK V1 Tower A동 731호

Site : [www.siliconbridge.co.kr](http://www.siliconbridge.co.kr) / [www.eyevacs.com](http://www.eyevacs.com) / [blog.naver.com/eyevacs30](http://blog.naver.com/eyevacs30)

Email : [sales@siliconbridge.co.kr](mailto:sales@siliconbridge.co.kr)

대표번호 : 1670-8891

@ 2023-07-25